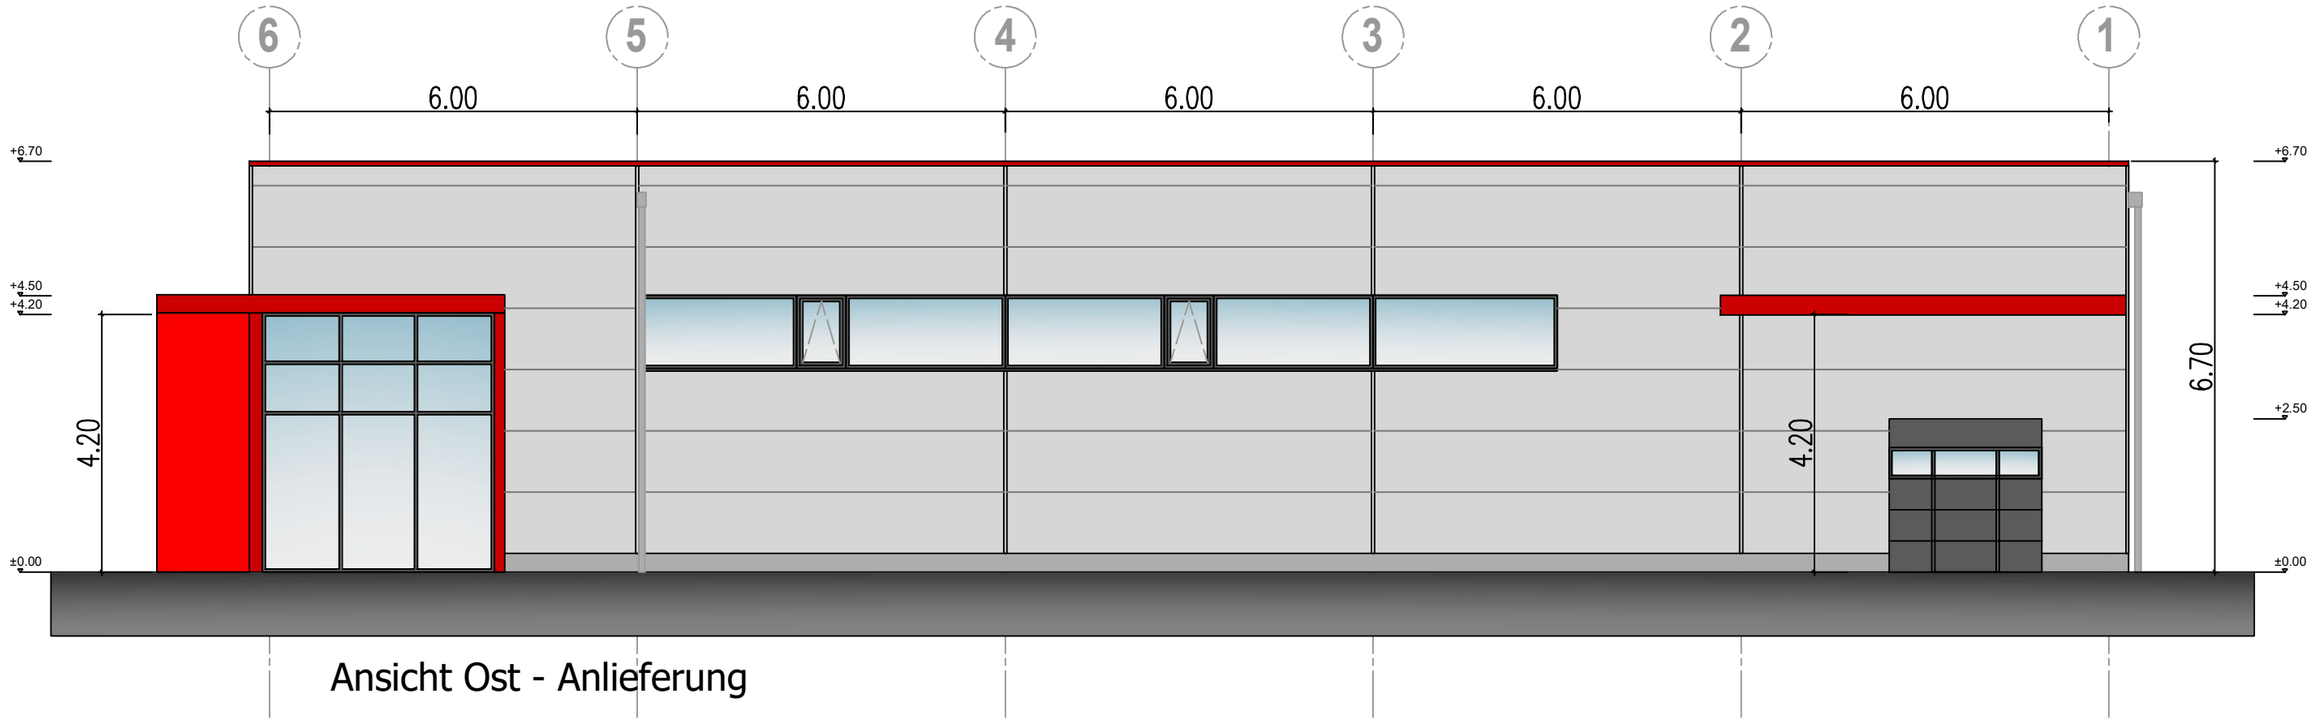

Ansicht Ost - Anlieferung

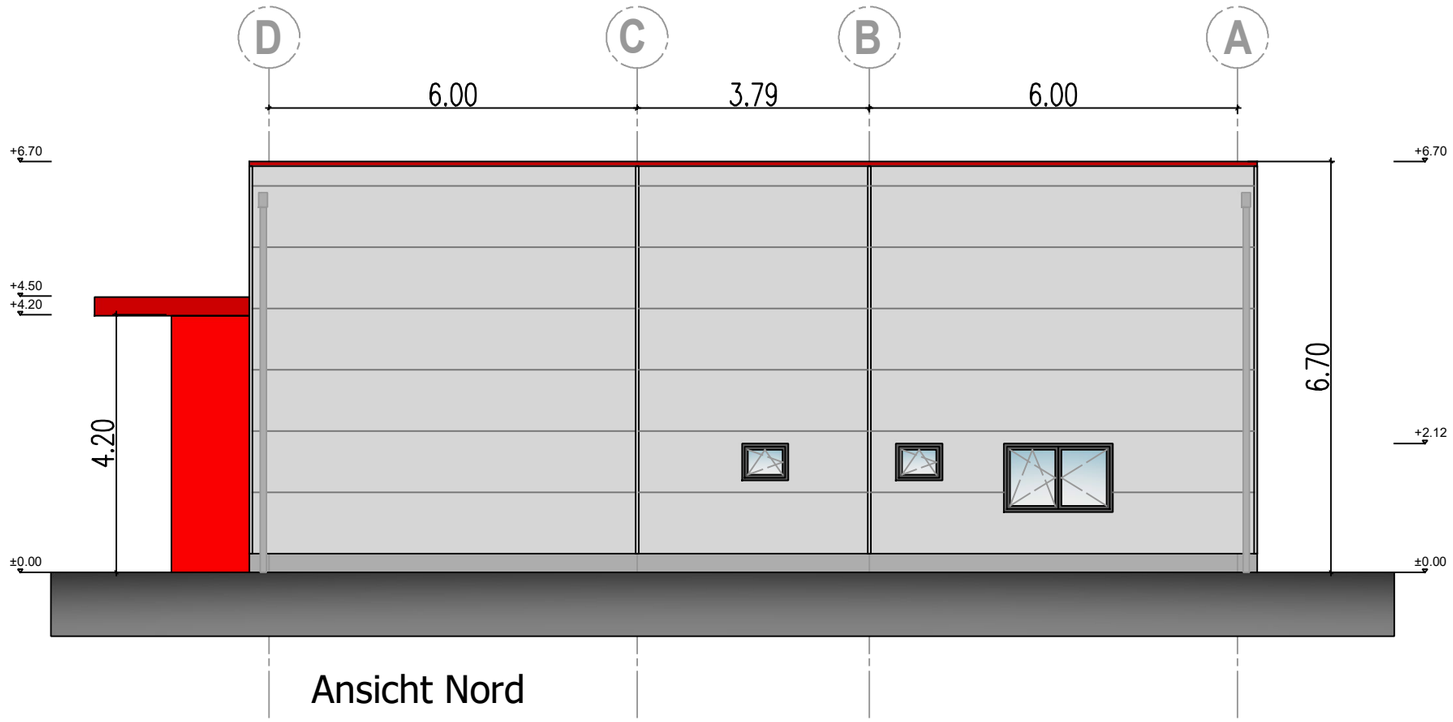

Ansicht Nord

Alle Maße sind vor Ort eigenverantwortlich von den ausführenden Unternehmen zu prüfen, Unstimmigkeiten sind der örtlichen Bauleitung umgehend mitzuteilen

hofmann project gmbh
Bessemerstraße 82, 12103 Berlin

hofmann project

PROJEKT
WÜRTH-MSC VERDEN
Multi-Service-Center

WÜRTH

ADRESSE
Hamburger/Achimer Str.
27283 VERDEN/ALLER

BAUHERR RS Investor- und Verwaltungsgesellschaft mbH UNTERSCHRIFT
Auf dem Meere 47, 21335 Lüneburg

PLANUNG hofmann architects UNTERSCHRIFT
Bessemerstr. 82, 12103 Berlin

INDEX	IND.-DATUM	ÄNDERUNGEN
X	X	X

PLANINHALT Bauantragsplanung
Ansichten Nord, Ost

PLAN-NR. 02.4.2.01

INDEX A

STUFE	PROJ.-NR.	BEARB.	DATUM	INDEX-DATUM	MASSTAB
BA	3002	Hofmann	31.08.20	x	1:100=A3