


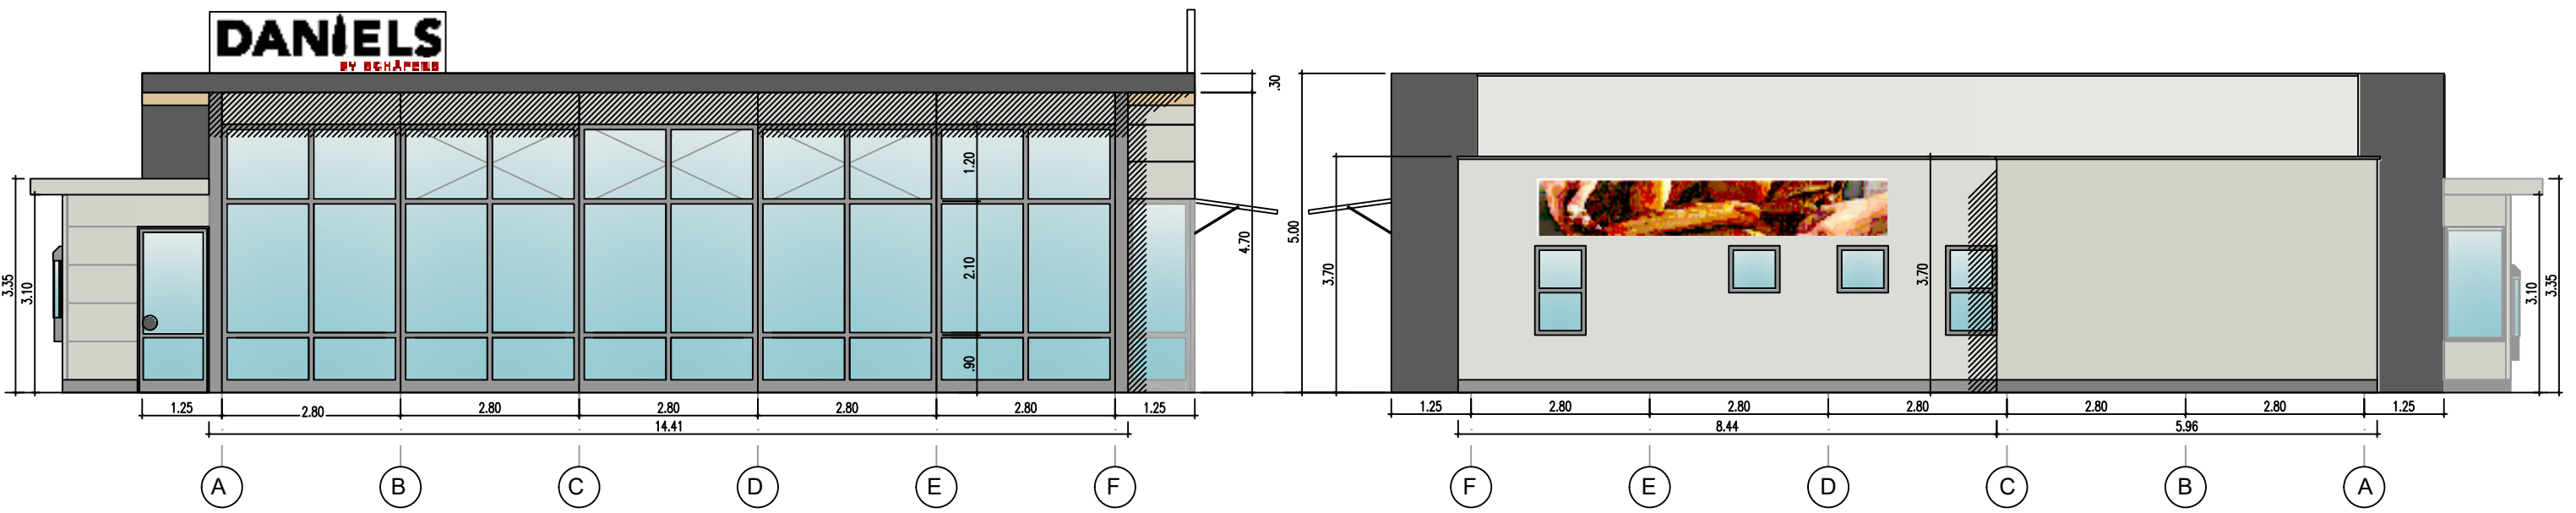


SEITENANSICHT - mit Drive und HAR



ANSICHT - Hallesche Straße

ANSICHT - Funktionsgebäude

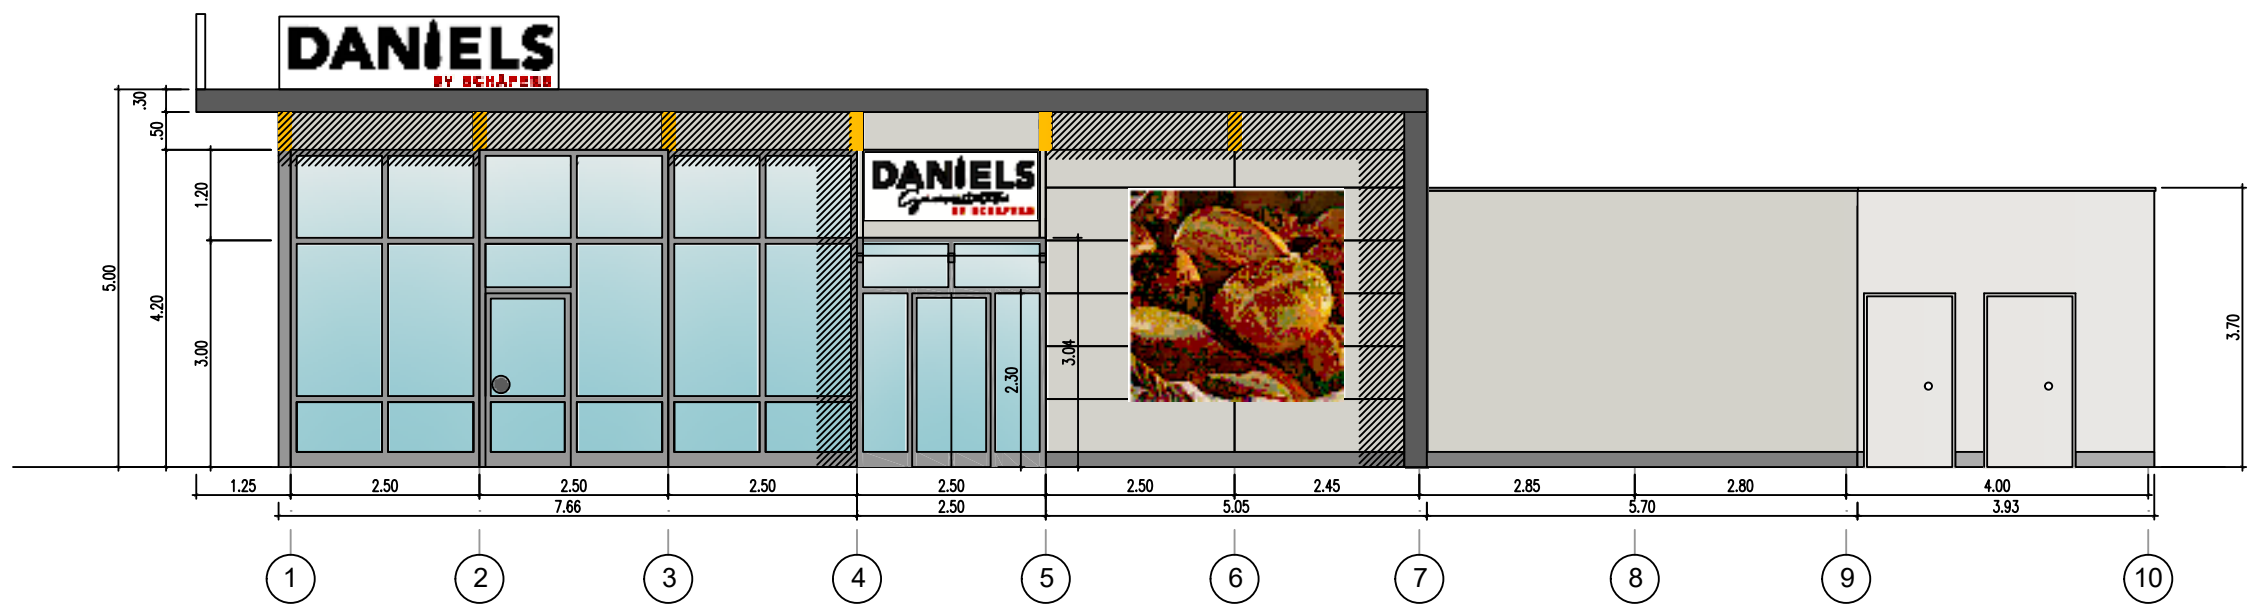

SEITENANSICHT - mit Terrasse und Eingang

- Trespa
Pastel Grey
in Abstimmung mit
Caparol Kiesel 14
- Sockel
Caparol Kiesel 12
- Attika, Vordächer, Untersichten:
Trespa Natural Graphite
- Fenster / Türen
RAL 7040, Fenstergrau

Alle Maße sind vor Ort
eigenverantwortlich von den
ausführenden Unternehmen
zu prüfen, Unstimmigkeiten
sind der örtlichen Bauleitung
umgehend mitzuteilen

DANIELS
Genusstation
BY SCHÄFERS

hofmann project | PROJEKT
DANIELS BY SCHÄFERS
HALLESCHER STR. 100
06749 BITTERFELD
B+B FREESTANDER 1.0 M+D / RECHTS

INDEX	IND.-DATUM	ÄNDERUNGEN
X	X	X

BAUHERR	Baker & Bean Immobilien 184 GmbH Wiesenstraße 18, 36269 Phillipsthal	UNTERSCHRIFT
PLANUNG	hofmann architects Bessemerstr. 82, 12103 Berlin	UNTERSCHRIFT
PLANNHALT	Entwurfsplanung Außenansichten	PLAN-NR. 07.4.2.01
STUFE	BA	INDEX A
PROJ.-NR.	6001	MASSTAB 1:100=A3
BEARB.	Hofmann	
DATUM	02.12.19	
IND.-DATUM		